schwaz
STADTVERWALTUNG

Stadtgemeinde Schwaz, Abt. Stadtverwaltung, Franz-Josef-Str. 2, 6130 Schwaz

Ort, Datum: Schwaz, am 20.09.2023

KUNDMACHUNG

Der Gemeinderat der Stadtgemeinde Schwaz hat in seiner Sitzung vom 19.09.2023, TOP 05, n.ö. folgenden Beschluss gefasst:

„Die Stadtgemeinde Schwaz stimmt der Löschung der hinsichtlich der Trennstücke 1 und 2, Teilungsurkunde GZ: 191/2022 GT (06.07.2022) bestehenden Dienstbarkeit der Weide zu (Weidefreistellung).
Diese Trennstücke im Ausmaß von 12m², hervorgehend aus GST. 1541/1 und 1548, KG Schwaz werden dem öffentlichen Gut zugeschrieben."

Wer sich durch diesen Beschluss in seinen Rechten verletzt fühlt, kann innerhalb der Kundmachungsfrist von 2 Wochen schriftlich Aufsichtsbeschwerde beim Stadtamt erheben.

Die Bürgermeisterin:

Victoria Weber, MSc

angeschlagen am: 20.09.23

abgenommen am:

VERMESSUNG MIT PROFIL

TRIGONOS®

GZ: 191/2022 GT

Katastralgemeinde: 87007 Schwaz
Gerichtsbezirk: Schwaz
Vermessungsamt: Innsbruck

Gegenüberstellung

Ber.Art: Fl.aus Koord... o; Fl.graphisch... g; Restfl. lt Kataster... R; Rest aus Originalfl... Ro Abkürzungen: Gp im Grenzkataster... G; Teilfläche... T; Rundung... RD

Gebäude... 101; Gebäudenebenfl... 102; Äcker, Wiesen, Weiden... 201; Dauerkulturanl. o. Erwerbsgärten... 202; Verbuschte Fl... 203; Gärten... 301; Weingärten... 401; Alpen... 501; Wälder... 601; Krummholzfl... 602; Forststraßen... 603; Fließ. Gewässer... 701; Steh. Gew. 702; Gew.randFl... 703; Feuchtgebiete... 704; Straßenverkehrsanl... 801; Bahnanl... 802; Verkehrsrandfl... 803; Parkplätze... 804; Betriebsfl... 805; Abbauflächen, Halden und Deponien... 806; Freizeitfl... 807; Friedhöfe... 808; Fels- und Geröllf... 809; Vegetationsarme Fl... 810; Gletscher... 811; rechtlich Weingarten... 901; rechtlich kein Weing... 902; rechtlich Wald... 903; rechtlich nicht Wald... 904

Katasterstand						Veränderung				Eigentümer	Stand nach der Vermessung						
Einlage-zahl	Grundst. nummer	G	Ben. Art	T	Fläche m²	Trenn stück	Ber Art	Fläche m²	Zu Grdst. Nummer		Ber Art	Grundst. nummer	G	Ben. Art	T	Fläche m²	RD
90026	**1541/1**		601		**1288**	**1**	g	0	**2342/1**	Reiter Klaus	R	**1541/1**		601		**1288**	
90026	**1548**		Ges. 201 601	 T T	**7690** **4101** **3589**	**2**	g	12	**2342/1**		R	**1548**		Ges. 201 601	 T T	**7678** **4089** **3589**	
622	**2342/1**		801		**21265**					Öffentliches Gut	R	**2342/1**		801		**21277**	
Summe:					**30243**											**30243**	

Trigonos ZT GmbH · Ingenieurkonsulenten für Vermessungswesen · A-6130 Schwaz · Innsbrucker Straße 77
T +43.5242.64369 · F +43.5242.71051 · Bankverbindung: Volksbank Schwaz · IBAN: AT66 4239 0006 0007 0425 · BIC VBOEATWWINN
Landesgericht Innsbruck · Firmenbuch FN 305684k · UID-Nr.: ATU 63965004 · office@trigonos.at · www.trigonos.at

VERMESSUNG MIT PROFIL

Ingenieurkonsulenten für Vermessungswesen
A-6130 Schwaz Innsbrucker Straße 77
T +43.5242.64369 F +43.5242.71051
office@trigonos.at www.trigonos.at

GER-BEZ: Schwaz
KAT-GEM: Schwaz
KG-NR: 87007

TRIGONOS®

GZ: 191/2022 GT

Teilungsurkunde

Maßstab 1:250

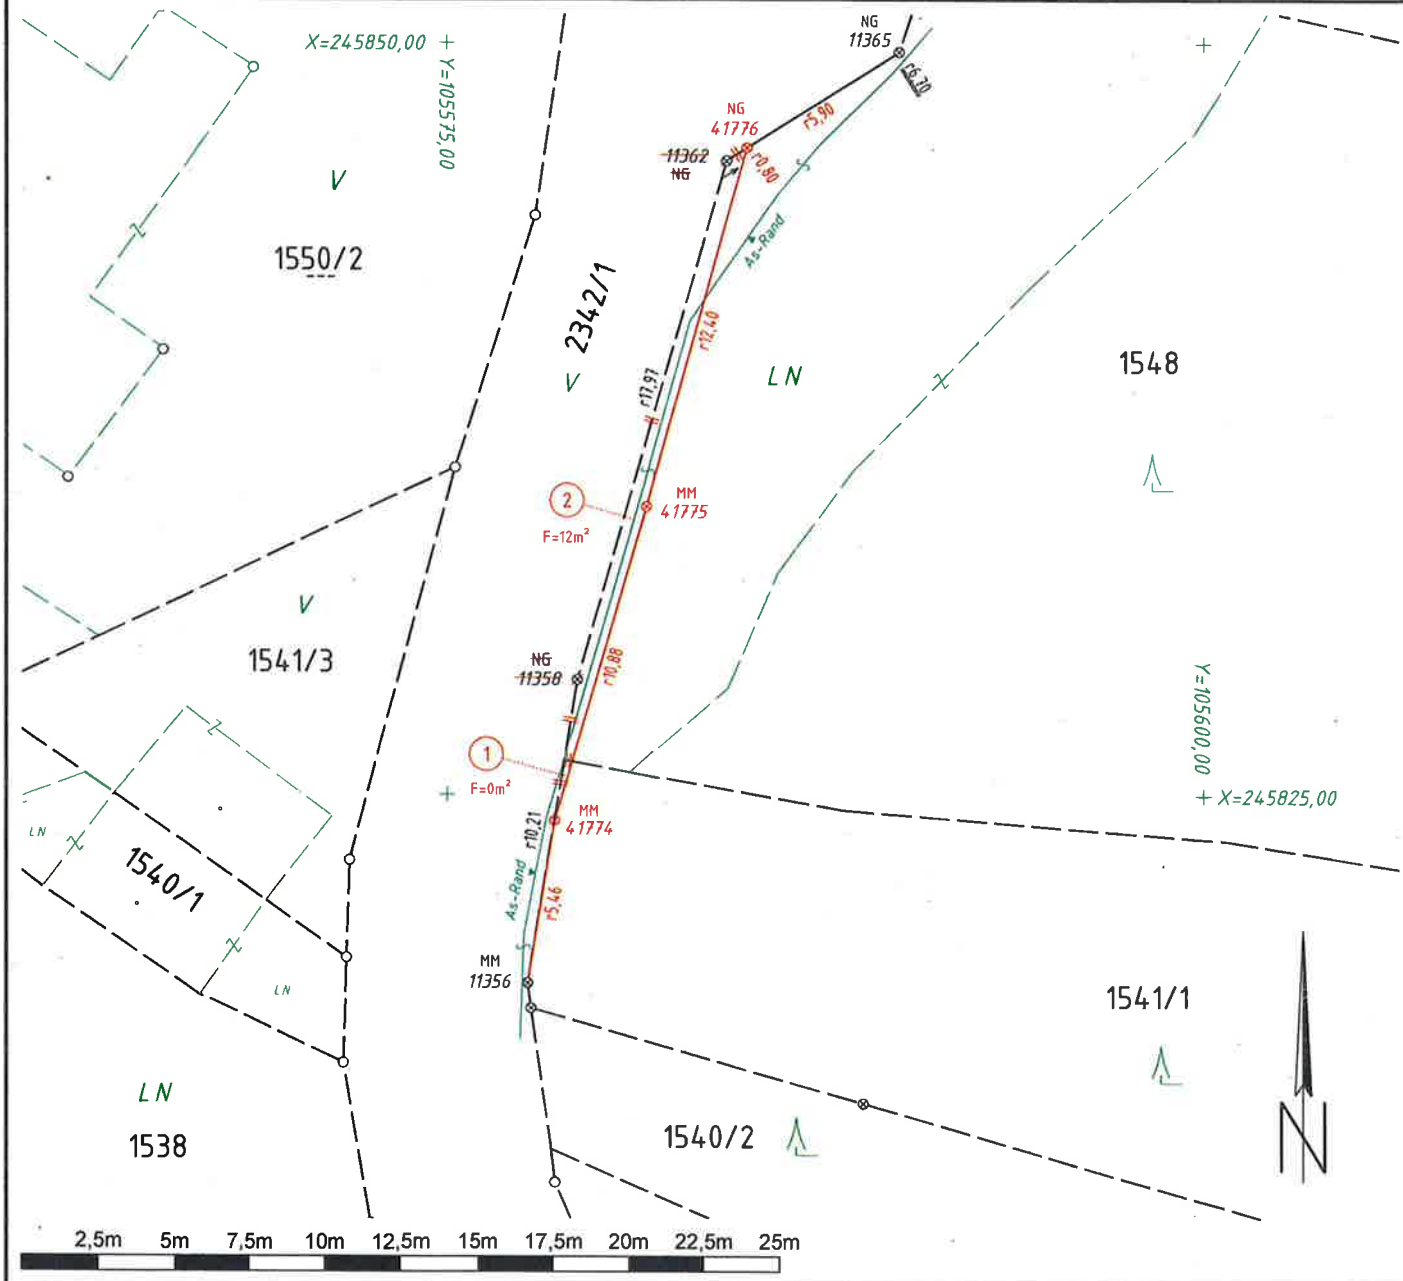

Legende Kataster :

- alte Grundgrenze in der Natur verhandelt
- aus Kataster übernomme Grundgrenze
- strittige Grundgrenze
- Benützungsabschnittsgrenze erhoben
- aus Kataster übernommene Benützungsabschnittsgrenze
- sonstige Linien des Katasters
- Katastralgemeindegrenze
- zu löschende Grundgrenze
- neue Grundgrenze

alte Grenzpkte: Stein beh./unbeh., Metallmarke, ER, Nagel
Zaunsäule, Hauseck, Mauereck, Kreuz in Fels, Bordsteink.
neue Grenzpkte: Stein beh/unbeh, Metallmarke, ER, Nagel
Zaunsäule, Hauseck, Mauereck, Kreuz in Fels, Bordsteink.
alte Grenzpunkte neu vermarkt: Stein beh., Metallmarke
Eisenrohr, Nagel, Zaunsäule

Nutzungsart: 101, 102, 201, 202, 203, 301, 401
501, 601, 602, 603, 701, 702
703, 704, 801, 802, 803, 804, 805
806, 807, 808, 809, 810, 811

Vermessen am: 06.07.2022	TRIGONOS ZT-GmbH - 6130 Schwaz
Ausgefertigt am: 06.07.2022	Landesgericht Innsbruck, FBNr. 305684k Dieser Plan wurde auf Grund der vom Bundesministerium für Wissenschaft, Forschung und Wirtschaft am 23.01.2008, BMWA-91.519/0012-I/3/2008 erteilten Befugnis erstellt.
Die Teilungslinien wurden gemäß § 845 ABGB gekennzeichnet.	für die TRIGONOS ZT-GMBH

Dipl.-Ing. Peter Reisdorfer
staatl. bef. u. beeid. Ingenieurkonsulent für Vermessungswesen
SCHWAZ

X:\rojekte\2022_Schwaz\191-22_Reiter_Schwaz\Grafik\191-22.geodb3